


Systemabschluss im Sturzbereich bei vorspringender Beschattungsanlage mit Wandschutzplatte

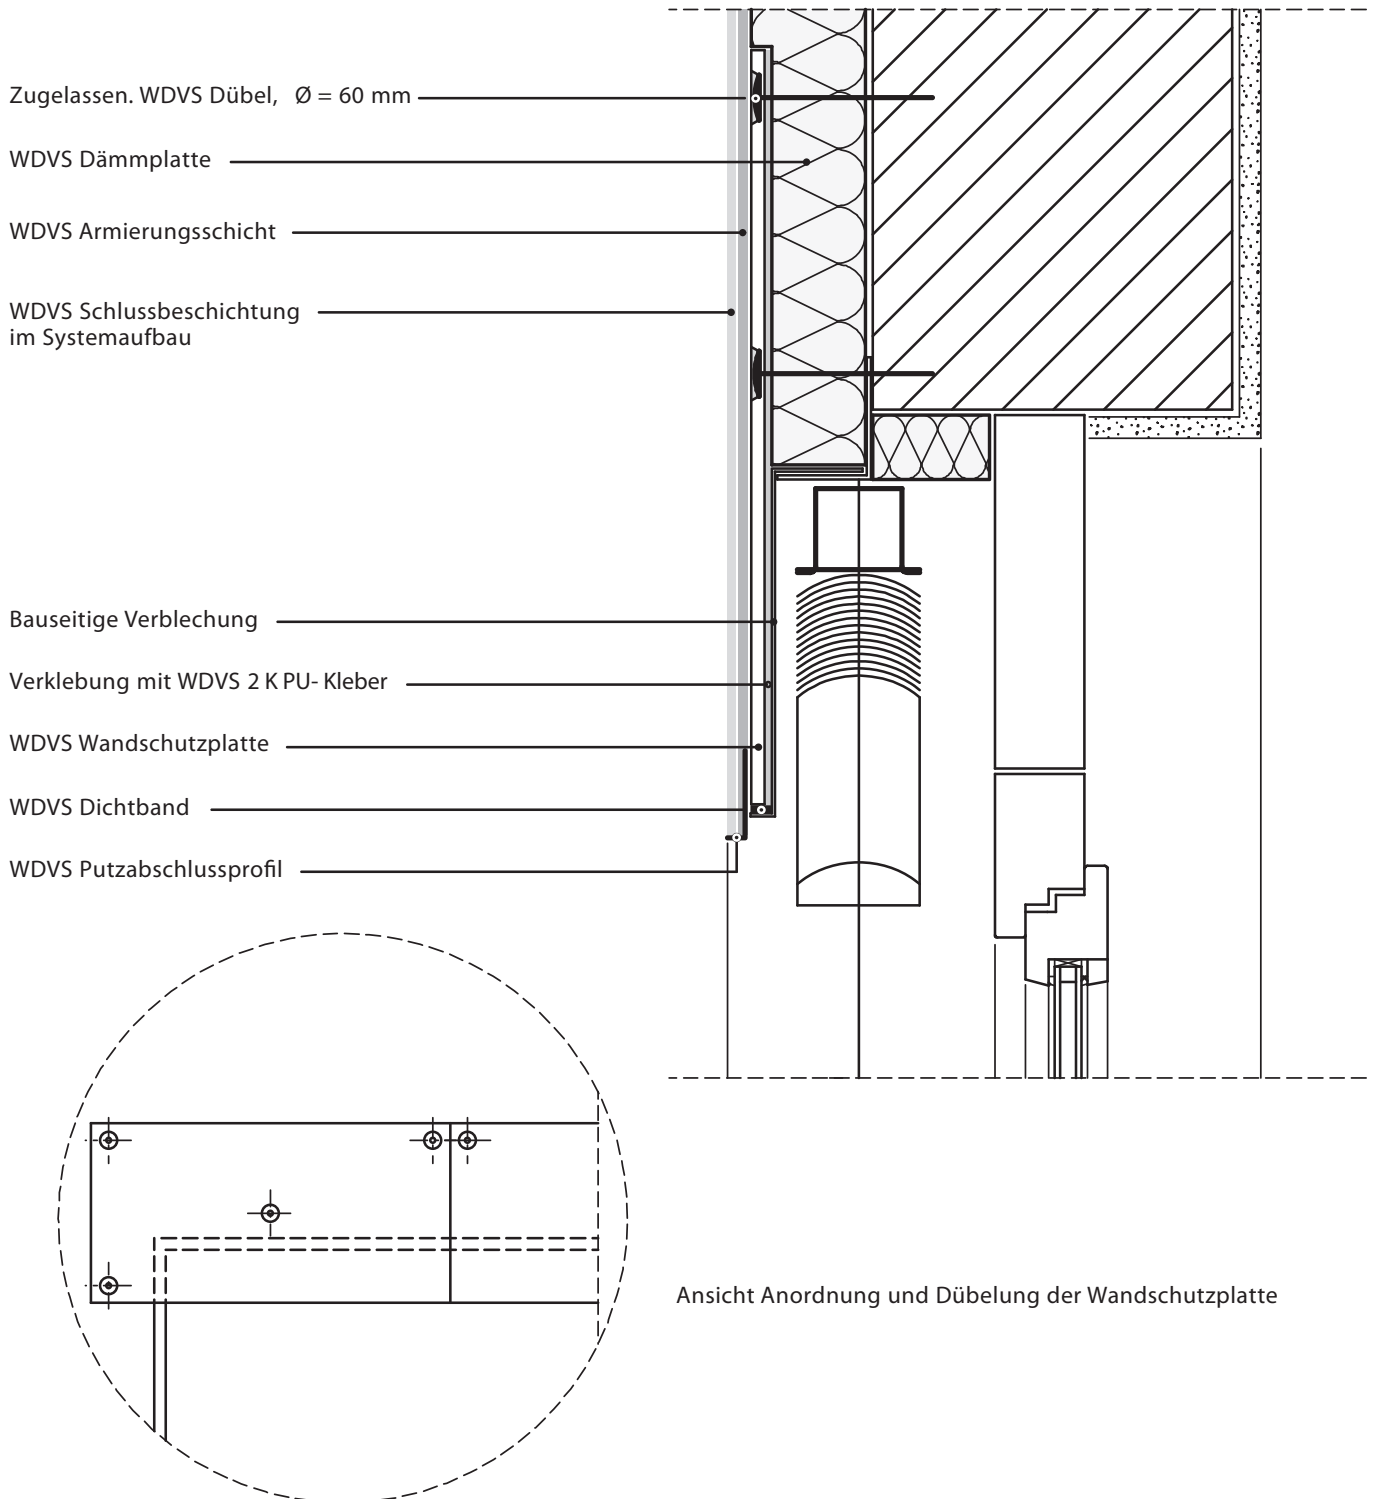

Stand: 01/2010